
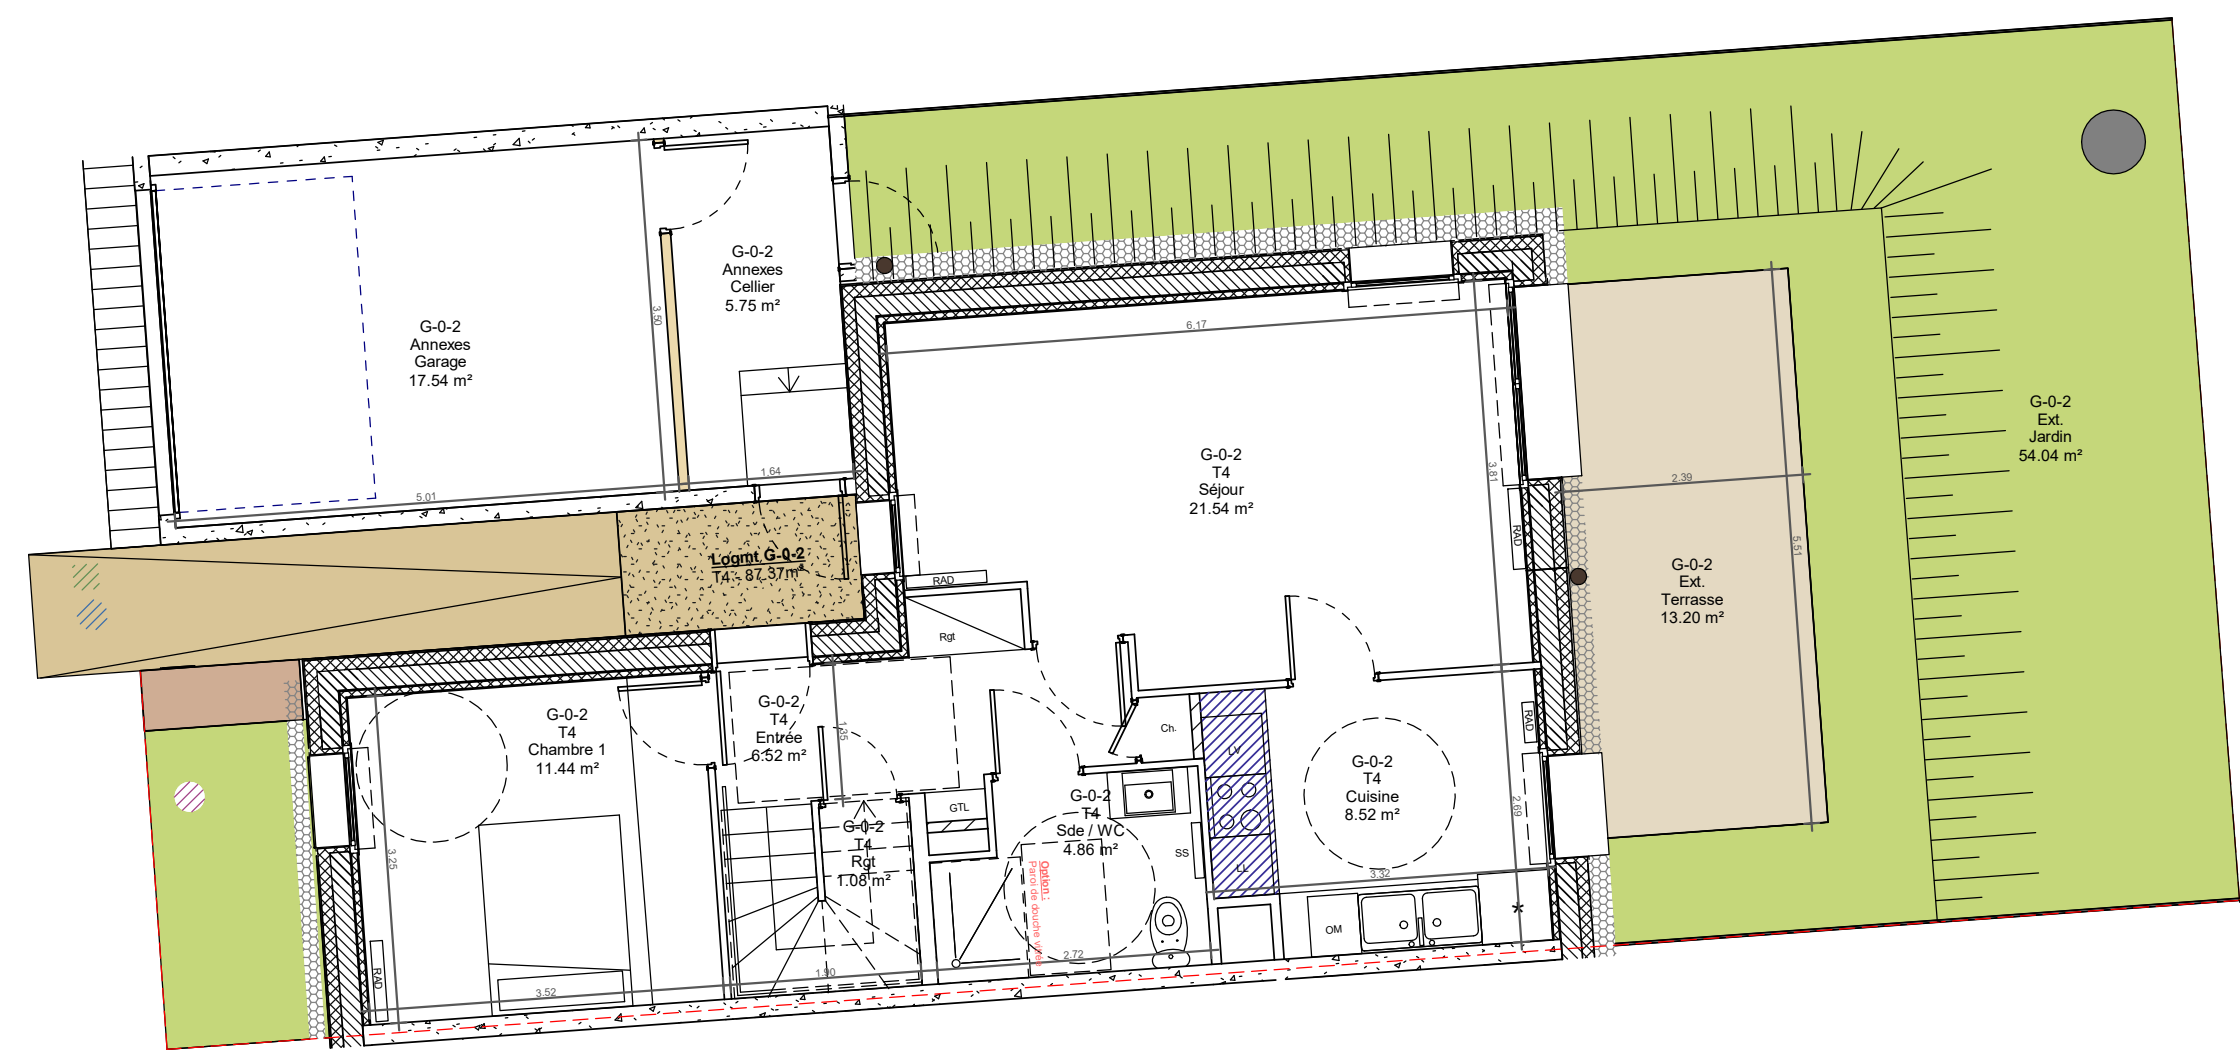
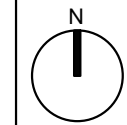




Logement G-0-2 (RDC)

Construction de 8 logements (PSLA)
16 Rue Saint-Vincent de Paul
21000 Dijon

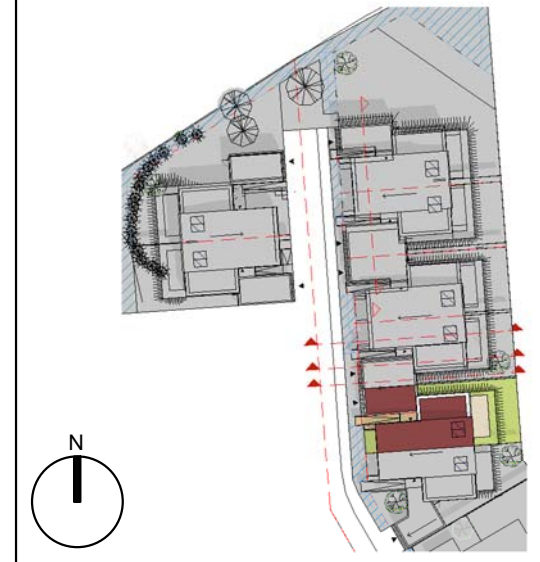

Légende


- LL Lave linge
- LV Lave vaisselle
- * Réfrigérateur
- Ch. Chaudière
- GTL Gaine Technique Logement
- Rgt Rangement
- Sdb Salle de bain
- /// Faux-plafond / soffite

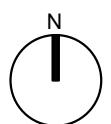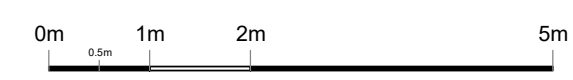

Indice 1



Des modifications sont susceptibles d'être apportées à ce plan en fonction des nécessités techniques de la réalisation, tant en ce qui concerne les dimensions libres, que l'équipement. Les équipements de cuisine et le mobilier ne sont pas contractuels, leurs positions sont indicatives. Les surfaces et les hauteurs sous plafond indiquées sont approximatives. Les retombées, soffites, faux-plafond ainsi que l'emplacement des équipements sanitaires ne sont pas toujours figurés ou le sont à titre indicatif. Les emplacements réservés aux équipements ménagers et ceux liés au lavage du linge sont représentés sur le plan de vente en correspondance avec les différents raccordements nécessaires d'électricité et en eau, aucun de ces éléments n'est fourni, à l'exception de l'évier sur meuble suivant description en annexe.

Séjour	21.54 m ²
Chambre 1	11.44 m ²
Chambre 2	11.38 m ²
Chambre 3	11.14 m ²
Cuisine	8.52 m ²
Entrée	6.52 m ²
Dgt	5.58 m ²
Sdb / WC	5.31 m ²
Sde / WC	4.86 m ²
Rgt	1.08 m ²
T4	87.37 m ²
Jardin	54.04 m ²
Terrasse	13.20 m ²
Ext.	67.23 m ²
Garage	17.54 m ²
Cellier	5.75 m ²
Annexes	23.28 m ²

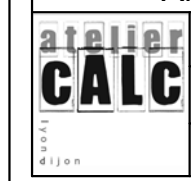
	G-0-2 RDC
	T4
	24/07/2020


Logement G-0-2 (R+1)

Construction de 8 logements (PSLA)
16 Rue Saint-Vincent de Paul
21000 Dijon

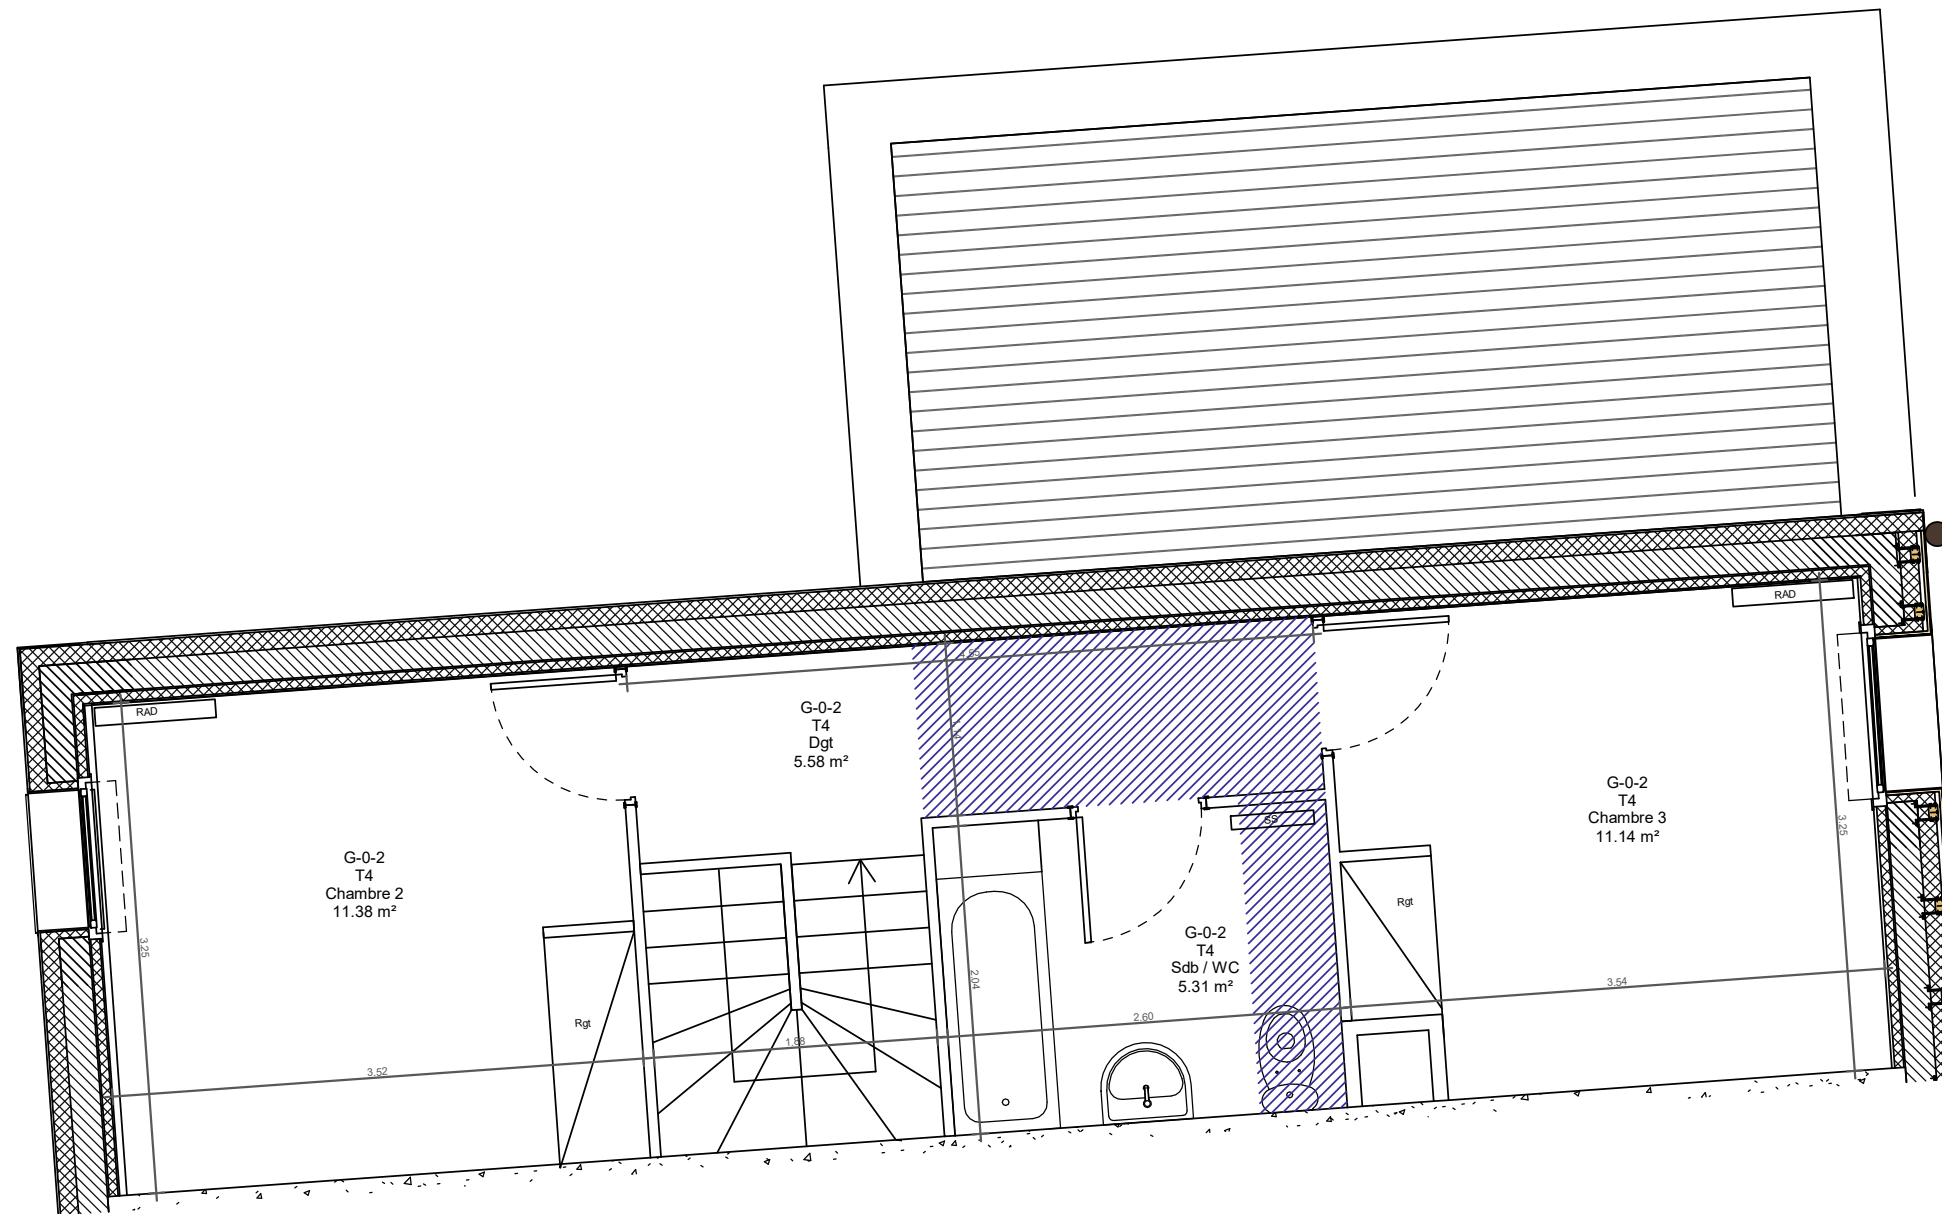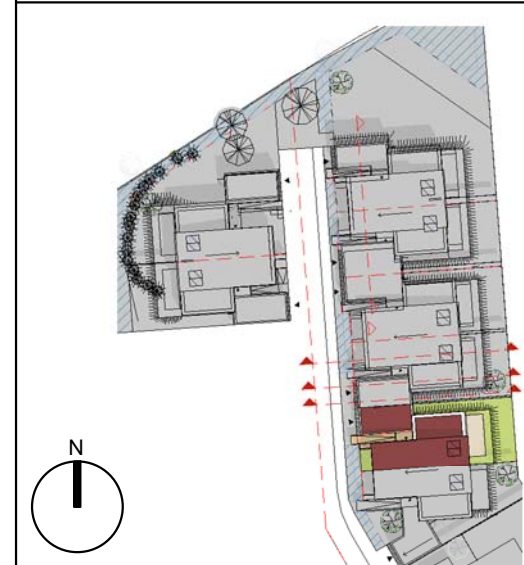

Légende

Rgt	Rangement
Sdb	Salle de bain
	Faux-plafond / soffite

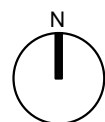

Indice 1



Des modifications sont susceptibles d'être apportées à ce plan en fonction des nécessités techniques de la réalisation, tant en ce qui concerne les dimensions libres, que l'équipement. Les équipements de cuisine et le mobilier ne sont pas contractuels, leurs positions sont indicatives. Les surfaces et les hauteurs sous plafond indiquées sont approximatives. Les retombées, soffites, faux-plafond ainsi que l'emplacement des équipements sanitaires ne sont pas toujours figurés ou le sont à titre indicatif. Les emplacements réservés aux équipements ménagers et ceux liés au lavage du linge sont représentés sur le plan de vente en correspondance avec les différents raccordements nécessaires d'électricité et en eau, aucun de ces éléments n'est fourni, à l'exception de l'évier sur meuble suivant description en annexe.

Séjour	21.54 m ²
Chambre 1	11.44 m ²
Chambre 2	11.38 m ²
Chambre 3	11.14 m ²
Cuisine	8.52 m ²
Entrée	6.52 m ²
Dgt	5.58 m ²
Sdb / WC	5.31 m ²
Sde / WC	4.86 m ²
Rgt	1.08 m ²
T4	87.37 m²
Jardin	54.04 m ²
Terrasse	13.20 m ²
Ext.	67.23 m ²
Garage	17.54 m ²
Cellier	5.75 m ²
Annexes	23.28 m²