
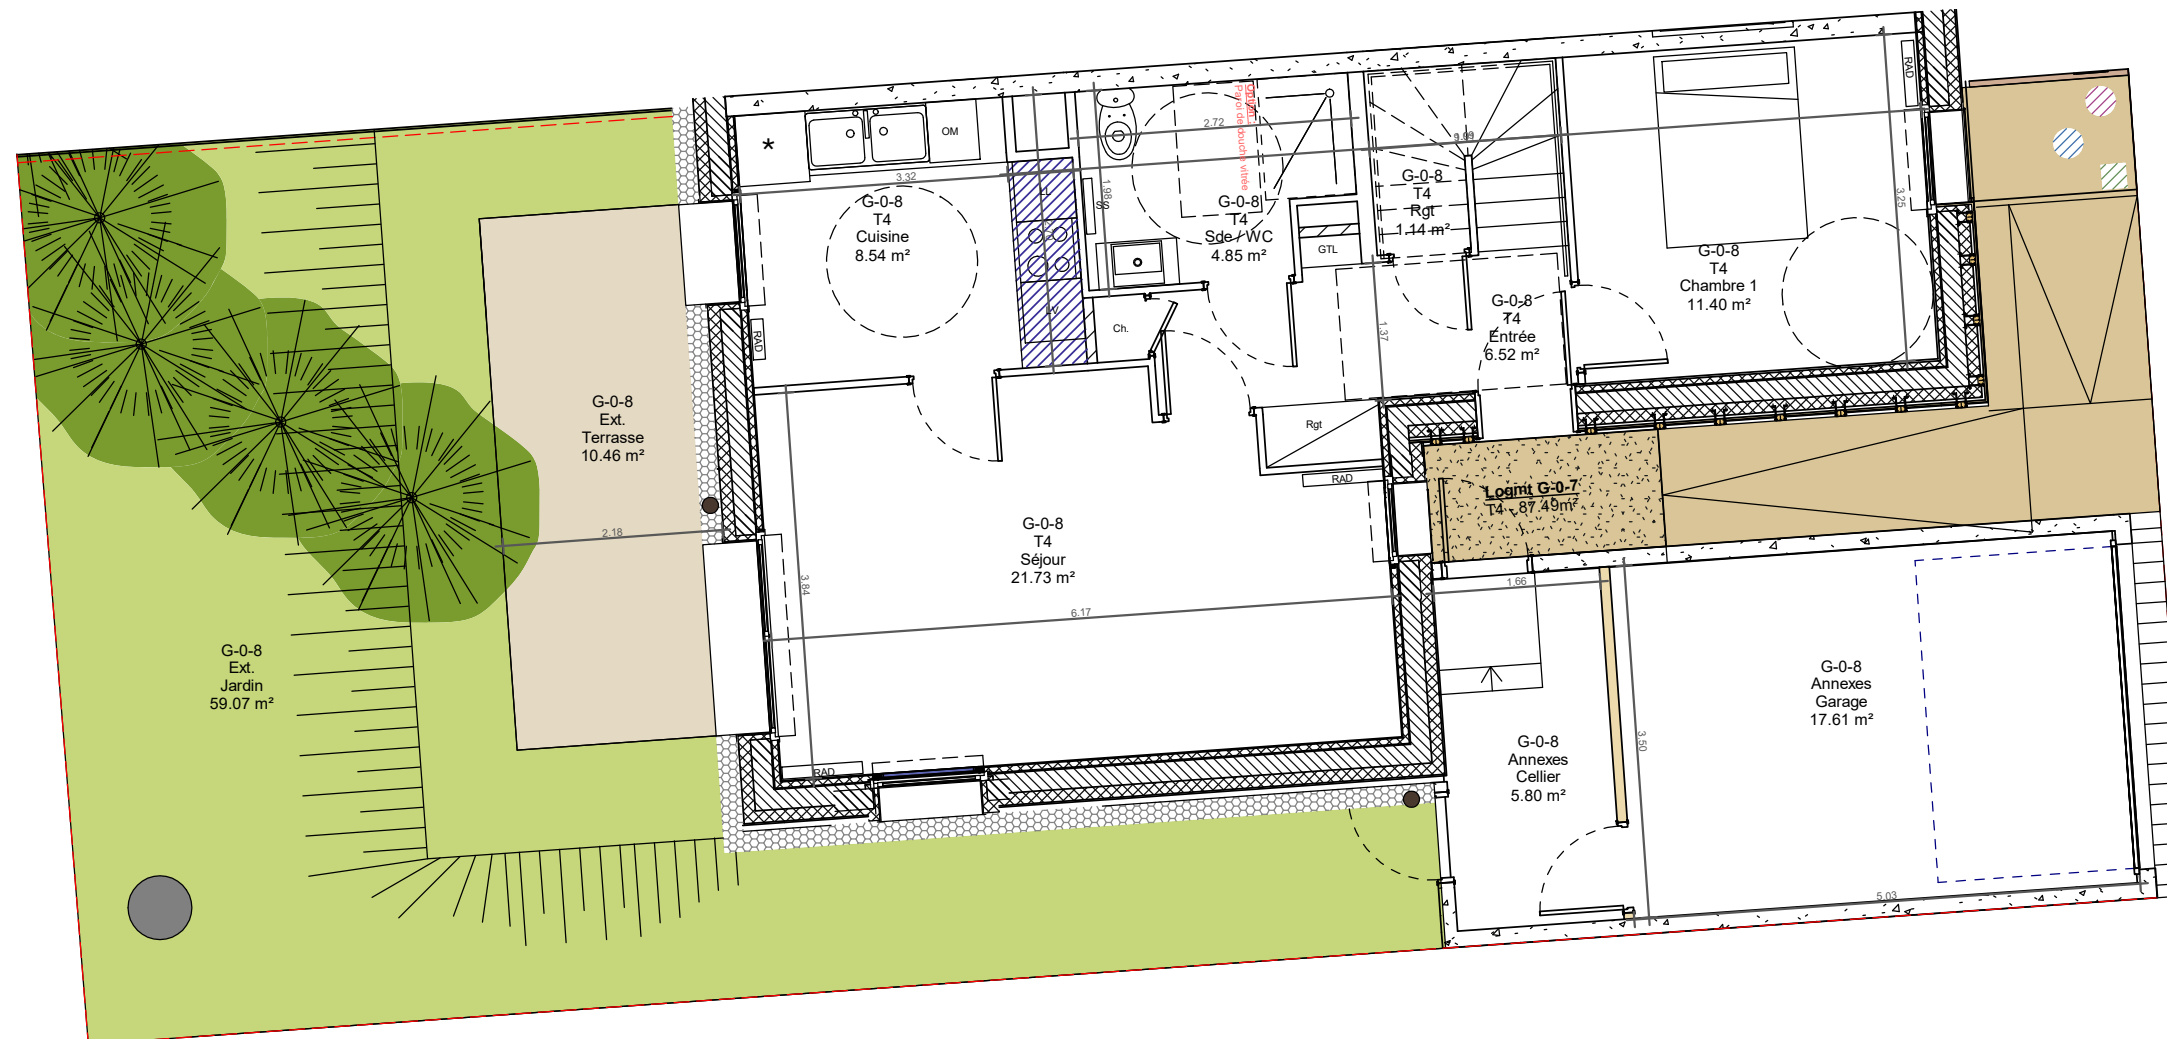
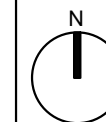




Logement G-0-8 (RDC)

Construction de 8 logements (PSLA)
16 Rue Saint-Vincent de Paul
21000 Dijon

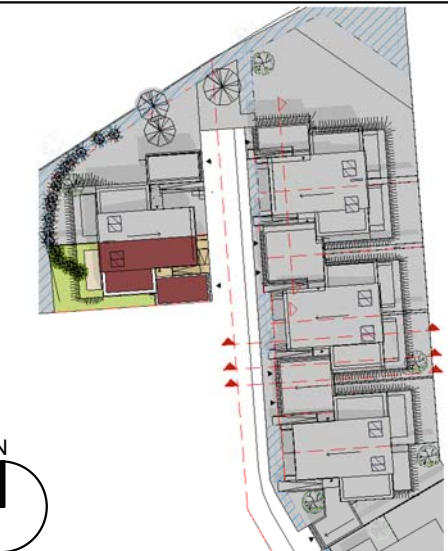

Légende

LL	Lave linge
LV	Lave vaisselle
*	Réfrigérateur
Ch.	Chaudière
GTL	Gaine Technique Logement
Rgt	Rangement
Sdb	Salle de bain
///	Faux-plafond / soffite

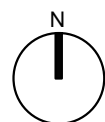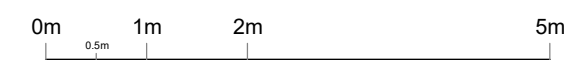



Indice 1

Des modifications sont susceptibles d'être apportées à ce plan en fonction des nécessités techniques de la réalisation, tant en ce qui concerne les dimensions libres, que l'équipement. Les équipements de cuisine et le mobilier ne sont pas contractuels, leurs positions sont indicatives. Les surfaces et les hauteurs sous plafond indiquées sont approximatives. Les retombées, soffites, faux-plafond ainsi que l'emplacement des équipements sanitaires ne sont pas toujours figurés ou le sont à titre indicatif. Les emplacements réservés aux équipements ménagers et ceux liés au lavage du linge sont représentés sur le plan de vente en correspondance avec les différents raccordements nécessaires d'électricité et en eau, aucun de ces éléments n'est fourni, à l'exception de l'évier sur meuble suivant description en annexe.

Séjour	21.73 m ²
Chambre 1	11.40 m ²
Chambre 2	11.39 m ²
Chambre 3	11.09 m ²
Cuisine	8.54 m ²
Entrée	6.52 m ²
Dgt	5.47 m ²
Sdb / WC	5.37 m ²
Sde / WC	4.85 m ²
Rgt	1.14 m ²
T4	87.49 m ²
Jardin	59.07 m ²
Terrasse	10.46 m ²
Ext.	69.53 m ²
Garage	17.61 m ²
Cellier	5.80 m ²
Annexes	23.41 m ²

Logement G-0-8 (R+1)

Construction de 8 logements (PSLA)
16 Rue Saint-Vincent de Paul
21000 Dijon

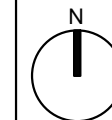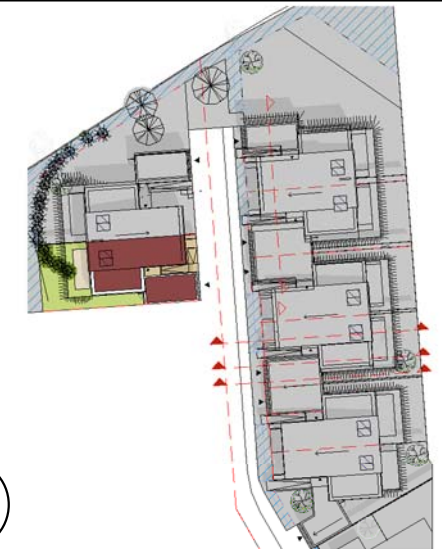


Séjour	21.73 m ²
Chambre 1	11.40 m ²
Chambre 2	11.39 m ²
Chambre 3	11.09 m ²
Cuisine	8.54 m ²
Entrée	6.52 m ²
Dgt	5.47 m ²
Sdb / WC	5.37 m ²
Sde / WC	4.85 m ²
Rgt	1.14 m ²
T4	87.49 m ²
Jardin	59.07 m ²
Terrasse	10.46 m ²
Ext.	69.53 m ²
Garage	17.61 m ²
Cellier	5.80 m ²
Annexes	23.41 m ²

G-0-8 | R+1


T4

24/07/2020

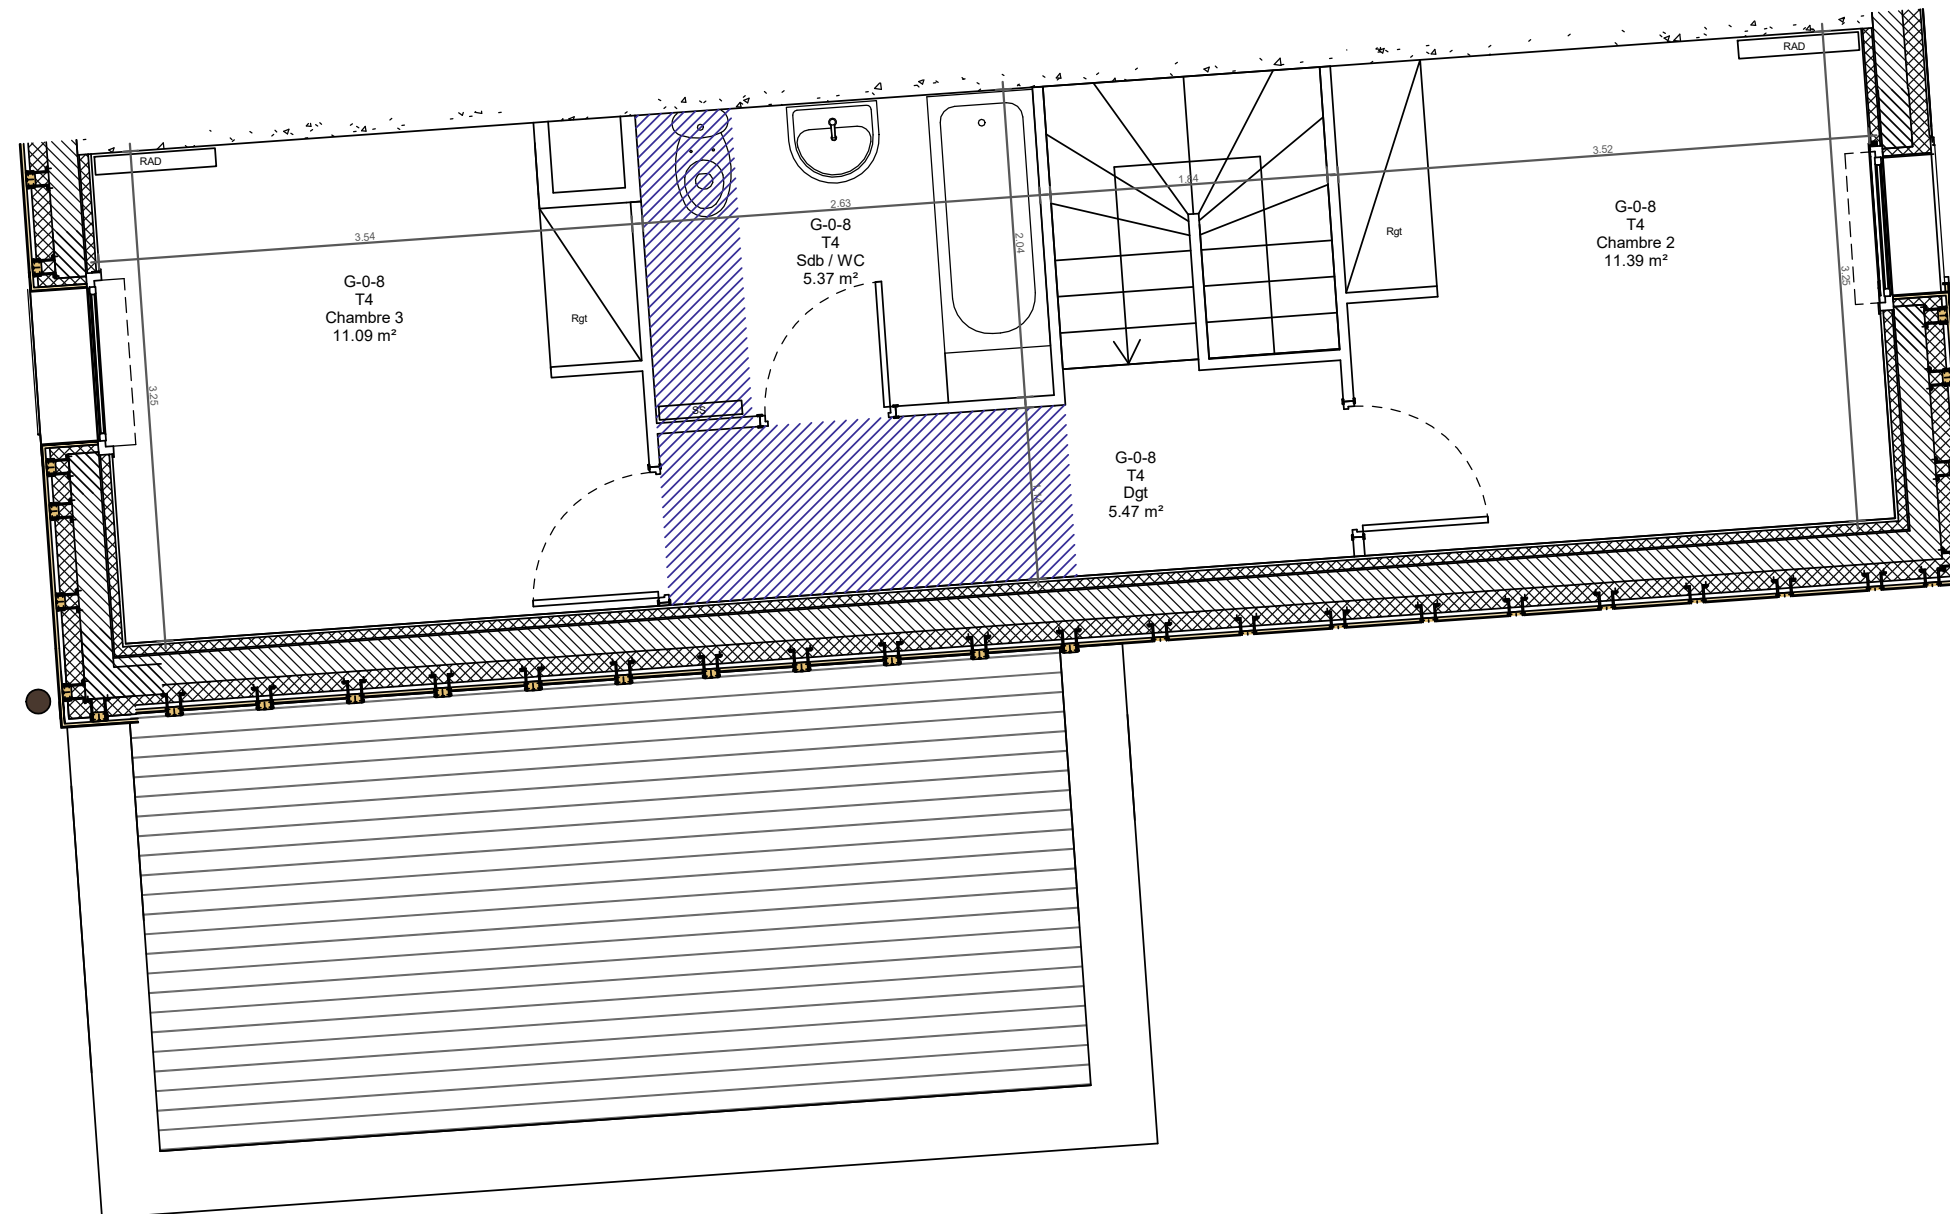

Légende

Rgt	Rangement
Sdb	Salle de bain
///	Faux-plafond / soffite

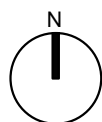

Indice 1

Des modifications sont susceptibles d'être apportées à ce plan en fonction des nécessités techniques de la réalisation, tant en ce qui concerne les dimensions libres, que l'équipement. Les équipements de cuisine et le mobilier ne sont pas contractuels, leurs positions sont indicatives. Les surfaces et les hauteurs sous plafond indiquées sont approximatives. Les retombées, soffites, faux-plafond ainsi que l'emplacement des équipements sanitaires ne sont pas toujours figurés ou le sont à titre indicatif. Les emplacements réservés aux équipements ménagers et ceux liés au lavage du linge sont représentés sur le plan de vente en correspondance avec les différents raccordements nécessaires d'électricité et en eau, aucun de ces éléments n'est fourni, à l'exception de l'évier sur meuble suivant description en annexe.